


EPA-DECKENFILTER

(MDF-RAHMEN)

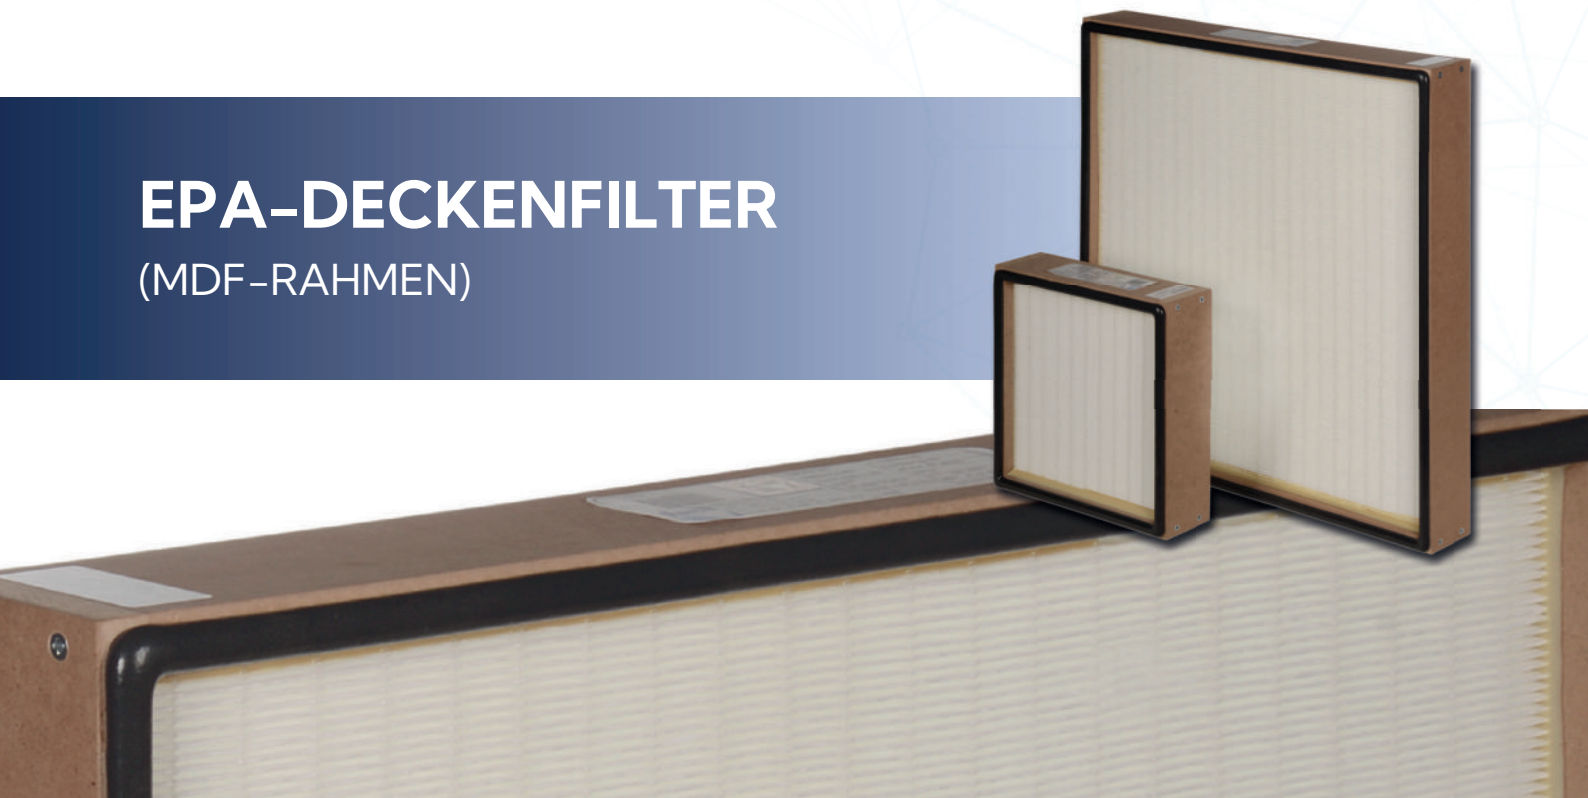

Anwendungen:

Endfilter für Reinräume
Vorfilter für HEPA-Filter

Merkmale:

- Hochwertige Filtration
- Niedrige Anfangsdruckdifferenz
- Einwegfilter
- Geeignet für HEPA-Filterboxen und Kabinen

Filternorm:	EN 1822 und ISO 29463	Max. Betriebstemperatur:	80°C
Filterklasse:	E10 - E11 - E12	Griffschutz:	Aluminiumblech (pulverbeschichtet)
Filtermedium:	Hochwertige Glasfaser	Dichtung:	EPDM flach, EPDM flach endlos und PU-Schaum
Rahmen:	MDF	Vergussmasse:	Zweikomponenten-Polyurethan
Empf. Enddruckdifferenz:	Anfangsdruckdifferenz x2, (max. 600 Pa)	Abstandshalter:	Hotmelt


Filtermodell	Klasse		Maße BxHxT (mm)	Filter- fläche (m²)	Falten- höhe (mm)	Nenn- volumen- strom (m³/h)	Anfangs- druckdifferenz (Pa)
	EN 1822	ISO 29463					
EC-E10-M-1-305-305-78-FC-P	E10	-	305x305x78	2,3	50	150	80
EC-E10-M-1-305-610-78-FC-P	E10	-	305x610x78	4,5	50	300	80
EC-E10-M-1-457-457-78-FC-P	E10	-	457x457x78	5	50	340	80
EC-E10-M-1-610-610-78-FC-P	E10	-	610x610x78	9	50	600	80
EC-E10-M-1-610-915-78-FC-P	E10	-	610x915x78	13,5	50	900	80
EC-E10-M-1-610-1220-78-FC-P	E10	-	610x1220x78	18	50	1200	80
EC-E11-M-1-305-305-78-FC-P	E11	ISO 15 E	305x305x78	2,3	50	150	90
EC-E11-M-1-305-610-78-FC-P	E11	ISO 15 E	305x610x78	4,5	50	300	90
EC-E11-M-1-457-457-78-FC-P	E11	ISO 15 E	457x457x78	5	50	340	90
EC-E11-M-1-610-610-78-FC-P	E11	ISO 15 E	610x610x78	9	50	600	90
EC-E11-M-1-610-915-78-FC-P	E11	ISO 15 E	610x915x78	13,5	50	900	90
EC-E11-M-1-610-1220-78-FC-P	E11	ISO 15 E	610x1220x78	18	50	1200	90
EC-E12-M-1-305-305-78-FC-P	E12	ISO 25 E	305x305x78	2,3	50	150	95
EC-E12-M-1-305-610-78-FC-P	E12	ISO 25 E	305x610x78	4,5	50	300	95
EC-E12-M-1-457-457-78-FC-P	E12	ISO 25 E	457x457x78	5,1	50	340	95
EC-E12-M-1-610-610-78-FC-P	E12	ISO 25 E	610x610x78	9	50	600	95
EC-E12-M-1-610-915-78-FC-P	E12	ISO 25 E	610x915x78	13,5	50	900	95
EC-E12-M-1-610-1220-78-FC-P	E12	ISO 25 E	610x1220x78	18	50	1200	95

„Weitere Maße auf Anfrage.“
„Toleranz der Druckdifferenz ±10 %“

TYPENSCHLÜSSEL EPA-DECKENFILTER (MDF-RAHMEN)

Filtertyp	Filter- klasse	Rahmen	Falten- höhe	Maße (mm)	Griffschutz	Dichtung
EC : EPA-Deckenfilter MDF-Rahmen	E10 E11 E12	M: MDF	1: 50 mm 2: 65 mm 3: 75 mm 4: 85 mm 5: 90 mm 6: 100 mm 7: 125 mm	610x610x78	FW: Ohne FC: Reinluftseitig FD: Rohluftseitig FB: Beidseitig	W: Ohne P: PU-Schaum endlos PP: PU-Schaum beidseitig E: EPDM flach EE: EPDM flach beidseitig C: EPDM grau, endlos CC: EPDM grau, beidseitig U: U-Dichtung

EPA-Deckenfilter – Faltencode: 1 (PH50)

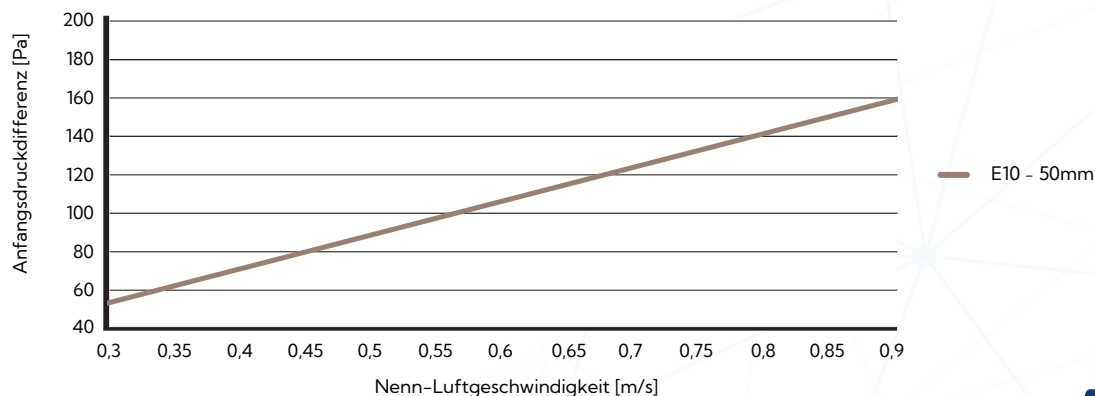

Filtermodell	Klasse		Maße BxHxT (mm)	Filter- fläche (m²)	Falten- höhe (mm)	Nenn- volumen- strom (m³/h)	Anfangs- druckdifferenz (Pa)
	EN 1822	ISO 29463					
EC-E10-M-7-305-305-150-FC-P	E10	-	305x305x150	4,5	125	150	35
EC-E10-M-7-305-610-150-FC-P	E10	-	305x610x150	9	125	300	35
EC-E10-M-7-610-610-150-FC-P	E10	-	610x610x150	18	125	600	35
EC-E10-M-7-610-1220-150-FC-P	E10	-	610x1220x150	36	125	1200	35
EC-E11-M-7-305-305-150-FC-P	E11	ISO 15 E	305x305x150	4,5	125	150	45
EC-E11-M-7-305-610-150-FC-P	E11	ISO 15 E	305x610x150	9	125	300	45
EC-E11-M-7-610-610-150-FC-P	E11	ISO 15 E	610x610x150	18	125	600	45
EC-E11-M-7-610-1220-150-FC-P	E11	ISO 15 E	610x1220x150	36	125	1200	45
EC-E12-M-7-305-305-150-FC-P	E12	ISO 25 E	305x305x150	4,5	125	150	60
EC-E12-M-7-305-610-150-FC-P	E12	ISO 25 E	305x610x150	9	125	300	60
EC-E12-M-7-610-610-150-FC-P	E12	ISO 25 E	610x610x150	18	125	600	60
EC-E12-M-7-610-1220-150-FC-P	E12	ISO 25 E	610x1220x150	36	125	1200	60
„Weitere Maße auf Anfrage.“							
„Toleranz der Druckdifferenz ±10 %“							