


FILTRO EPA DE TECHO

(MARCO DE MDF)

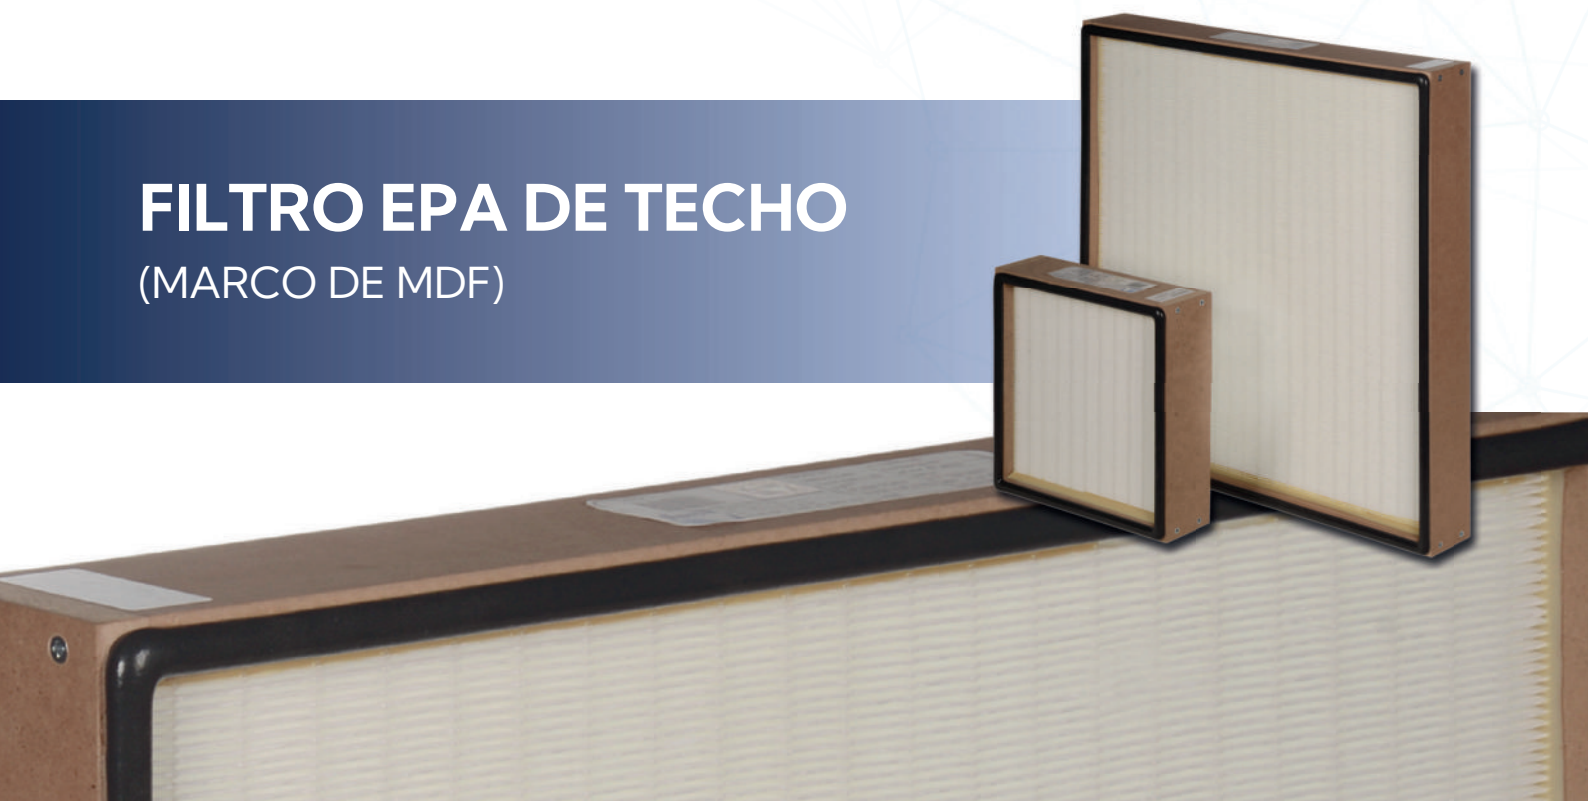

Aplicaciones:

Filtro final para salas blancas
Prefiltro para filtros absolutos HEPA

Características:

- Filtración de alta calidad
- Baja pérdida de carga inicial
- Desechable
- Adecuado para cajas de filtros HEPA y cabinas


Norma:	EN 1822 e ISO 29463	Temp. máx. de funcionamiento:	80°C
Clase de filtro:	E10 - E11 - E12	Rejilla de protección:	Chapa de aluminio (pintura en polvo)
Medio filtrante:	Fibra de vidrio de alta calidad	Junta:	EPDM plano, EPDM plano continuo y espuma de PU
Marco:	MDF	Sellador:	Poliuretano bicomponente
Pérdida de carga final rec.:	Pérdida de carga inicial x2 (máx. 600 Pa)	Separador:	Hot-melt

Modelo de filtro	Clase de filtro		Dimensiones An x Al x P (mm)	Superficie filtrante (m²)	Altura del pliegue (mm)	Caudal nominal (m³/h)	Pérdida de carga inicial (Pa)
	EN 1822	ISO 29463					
EC-E10-M-1-305-305-78-FC-P	E10	-	305x305x78	2,3	50	150	80
EC-E10-M-1-305-610-78-FC-P	E10	-	305x610x78	4,5	50	300	80
EC-E10-M-1-457-457-78-FC-P	E10	-	457x457x78	5	50	340	80
EC-E10-M-1-610-610-78-FC-P	E10	-	610x610x78	9	50	600	80
EC-E10-M-1-610-915-78-FC-P	E10	-	610x915x78	13,5	50	900	80
EC-E10-M-1-610-1220-78-FC-P	E10	-	610x1220x78	18	50	1200	80
EC-E11-M-1-305-305-78-FC-P	E11	ISO 15 E	305x305x78	2,3	50	150	90
EC-E11-M-1-305-610-78-FC-P	E11	ISO 15 E	305x610x78	4,5	50	300	90
EC-E11-M-1-457-457-78-FC-P	E11	ISO 15 E	457x457x78	5	50	340	90
EC-E11-M-1-610-610-78-FC-P	E11	ISO 15 E	610x610x78	9	50	600	90
EC-E11-M-1-610-915-78-FC-P	E11	ISO 15 E	610x915x78	13,5	50	900	90
EC-E11-M-1-610-1220-78-FC-P	E11	ISO 15 E	610x1220x78	18	50	1200	90
EC-E12-M-1-305-305-78-FC-P	E12	ISO 25 E	305x305x78	2,3	50	150	95
EC-E12-M-1-305-610-78-FC-P	E12	ISO 25 E	305x610x78	4,5	50	300	95
EC-E12-M-1-457-457-78-FC-P	E12	ISO 25 E	457x457x78	5,1	50	340	95
EC-E12-M-1-610-610-78-FC-P	E12	ISO 25 E	610x610x78	9	50	600	95
EC-E12-M-1-610-915-78-FC-P	E12	ISO 25 E	610x915x78	13,5	50	900	95
EC-E12-M-1-610-1220-78-FC-P	E12	ISO 25 E	610x1220x78	18	50	1200	95

«Otras dimensiones disponibles bajo pedido.»
«Tolerancia de la presión diferencial ±10 %»

CONFIGURACIÓN DEL CÓDIGO DEL FILTRO EPA DE TECHO (MARCO DE MDF)

Tipo de filtro	Clase de filtro	Marco	Altura del pliegue	Dimensiones (mm)	Rejilla de protección	Junta
EC : Filtro EPA de techo marco de MDF	E10 E11 E12	M: MDF	1: 50 mm 2: 65 mm 3: 75 mm 4: 85 mm 5: 90 mm 6: 100 mm 7: 125 mm	610x610x78	FW: Sin FC: En el lado limpio FD: En el lado sucio FB: En ambos lados	W: Sin P: Espuma de PU continua PP: Espuma de PU en ambas caras E: EPDM plano EE: EPDM plano en ambas caras C: EPDM gris continuo CC: EPDM gris en ambas caras U: Junta en U

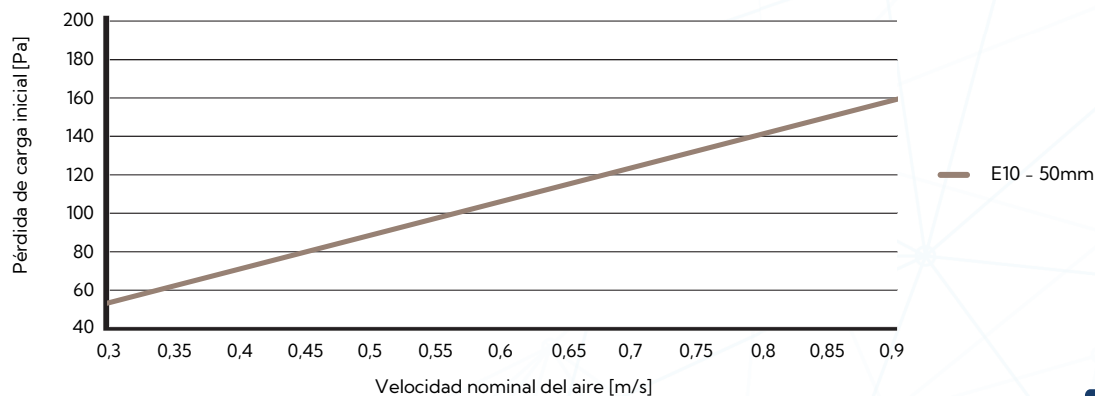Filtro EPA de techo - código de pliegue: 1 (PH50)


FILTRO EPA DE TECHO (MARCO DE MDF) - EC 150

Modelo de filtro	Clase de filtro		Dimensiones An x Al x P (mm)	Superficie filtrante (m ²)	Altura del pliegue (mm)	Caudal nominal (m ³ /h)	Pérdida de carga inicial (Pa)
	EN 1822	ISO 29463					
EC-E10-M-7-305-305-150-FC-P	E10	-	305x305x150	4,5	125	150	35
EC-E10-M-7-305-610-150-FC-P	E10	-	305x610x150	9	125	300	35
EC-E10-M-7-610-610-150-FC-P	E10	-	610x610x150	18	125	600	35
EC-E10-M-7-610-1220-150-FC-P	E10	-	610x1220x150	36	125	1200	35
EC-E11-M-7-305-305-150-FC-P	E11	ISO 15 E	305x305x150	4,5	125	150	45
EC-E11-M-7-305-610-150-FC-P	E11	ISO 15 E	305x610x150	9	125	300	45
EC-E11-M-7-610-610-150-FC-P	E11	ISO 15 E	610x610x150	18	125	600	45
EC-E11-M-7-610-1220-150-FC-P	E11	ISO 15 E	610x1220x150	36	125	1200	45
EC-E12-M-7-305-305-150-FC-P	E12	ISO 25 E	305x305x150	4,5	125	150	60
EC-E12-M-7-305-610-150-FC-P	E12	ISO 25 E	305x610x150	9	125	300	60
EC-E12-M-7-610-610-150-FC-P	E12	ISO 25 E	610x610x150	18	125	600	60
EC-E12-M-7-610-1220-150-FC-P	E12	ISO 25 E	610x1220x150	36	125	1200	60
«Otras dimensiones disponibles bajo pedido.»							
«Tolerancia de la presión diferencial ±10 %»							