


FILTRE EPA DE PLAFOND

(CADRE MDF)

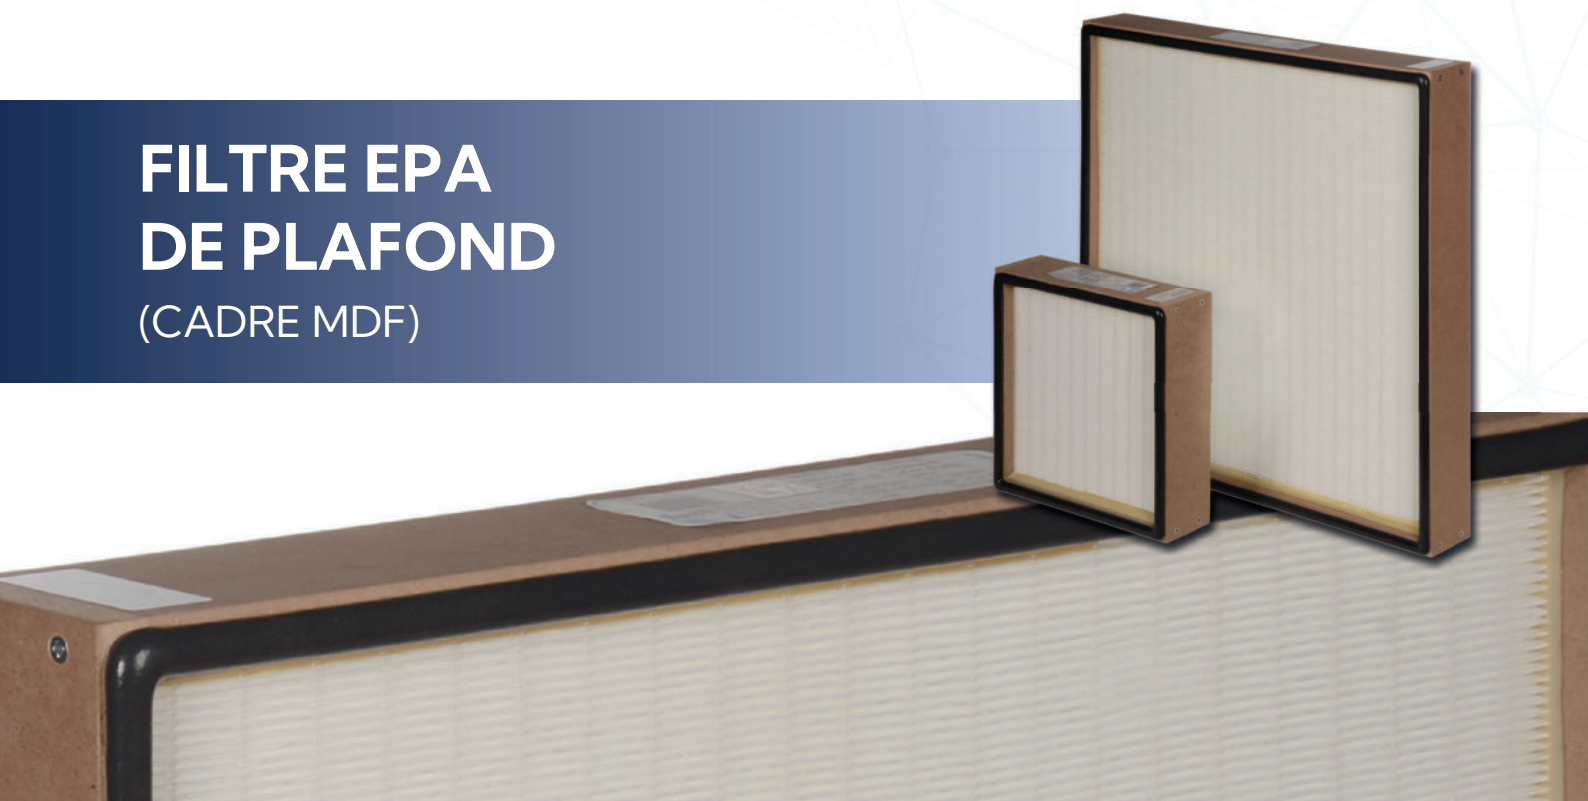

Applications :

Filtre final pour salles propres
Préfiltre pour filtres HEPA

Points forts :

- Filtration de haute qualité
- Faible perte de charge initiale
- Jetable
- Adapté aux caissons HEPA et aux enceintes


Norme :	EN 1822 et ISO 29463	Temp. max. de fonctionnement :	80°C
Classe de filtre :	E10 - E11 - E12	Grille de protection :	Tôle d'aluminium (thermolaquée)
Média :	Fibre de verre de haute qualité	Joint :	EPDM plat, EPDM plat continu et mousse PU
Cadre :	MDF	Mastic d'étanchéité :	Polyuréthane bicomposant
Perte de charge finale rec. :	Perte de charge initiale x2, (max. 600 Pa)	Séparateur :	Thermofusible

Modèle de filtre	Classe de filtre		Dimensions LxHxP (mm)	Surface filtrante (m²)	Hauteur de pli (mm)	Débit nominal (m³/h)	Perte de charge initiale (Pa)
	EN 1822	ISO 29463					
EC-E10-M-1-305-305-78-FC-P	E10	-	305x305x78	2,3	50	150	80
EC-E10-M-1-305-610-78-FC-P	E10	-	305x610x78	4,5	50	300	80
EC-E10-M-1-457-457-78-FC-P	E10	-	457x457x78	5	50	340	80
EC-E10-M-1-610-610-78-FC-P	E10	-	610x610x78	9	50	600	80
EC-E10-M-1-610-915-78-FC-P	E10	-	610x915x78	13,5	50	900	80
EC-E10-M-1-610-1220-78-FC-P	E10	-	610x1220x78	18	50	1200	80
EC-E11-M-1-305-305-78-FC-P	E11	ISO 15 E	305x305x78	2,3	50	150	90
EC-E11-M-1-305-610-78-FC-P	E11	ISO 15 E	305x610x78	4,5	50	300	90
EC-E11-M-1-457-457-78-FC-P	E11	ISO 15 E	457x457x78	5	50	340	90
EC-E11-M-1-610-610-78-FC-P	E11	ISO 15 E	610x610x78	9	50	600	90
EC-E11-M-1-610-915-78-FC-P	E11	ISO 15 E	610x915x78	13,5	50	900	90
EC-E11-M-1-610-1220-78-FC-P	E11	ISO 15 E	610x1220x78	18	50	1200	90
EC-E12-M-1-305-305-78-FC-P	E12	ISO 25 E	305x305x78	2,3	50	150	95
EC-E12-M-1-305-610-78-FC-P	E12	ISO 25 E	305x610x78	4,5	50	300	95
EC-E12-M-1-457-457-78-FC-P	E12	ISO 25 E	457x457x78	5,1	50	340	95
EC-E12-M-1-610-610-78-FC-P	E12	ISO 25 E	610x610x78	9	50	600	95
EC-E12-M-1-610-915-78-FC-P	E12	ISO 25 E	610x915x78	13,5	50	900	95
EC-E12-M-1-610-1220-78-FC-P	E12	ISO 25 E	610x1220x78	18	50	1200	95

« Autres dimensions disponibles sur demande. »
« Tolérance de pression différentielle ±10 % »

CODIFICATION DU FILTRE EPA DE PLAFOND (CADRE MDF)

Type de filtre	Classe de filtre	Cadre	Hauteur de pli	Dimensions (mm)	Grille de protection	Joint
EC : Filtre EPA de plafond Cadre MDF	E10 E11 E12	M: MDF	1: 50 mm 2: 65 mm 3: 75 mm 4: 85 mm 5: 90 mm 6: 100 mm 7: 125 mm	610x610x78	FW : Sans FC : Côté aval FD : Côté amont FB : Deux côtés	W : Sans P : Mousse PU continue PP : Mousse PU double face E : EPDM plat EE : EPDM plat double face C : EPDM gris continu CC : EPDM gris double face U : Joint en U

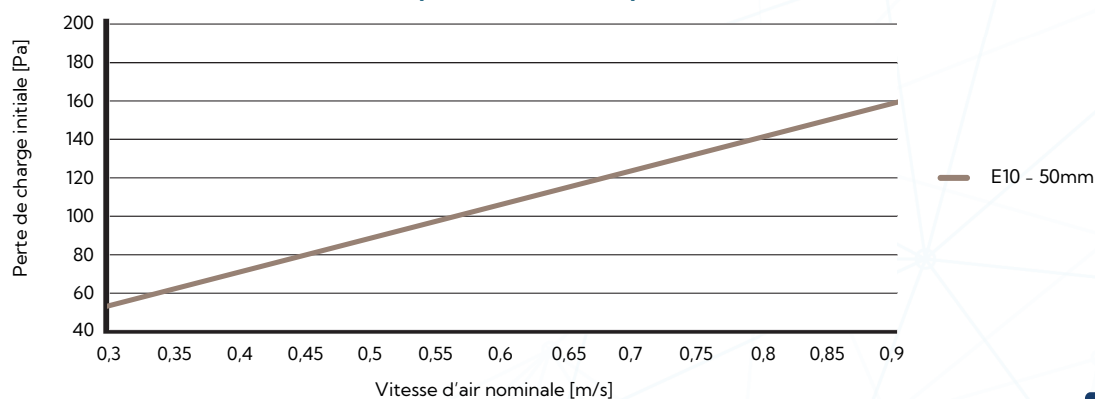Filtre EPA de plafond - Code de pli : 1 (PH50)


FILTRE EPA DE PLAFOND (CADRE MDF) - EC 150

Modèle de filtre	Classe de filtre		Dimensions LxHxP (mm)	Surface filtrante (m²)	Hauteur de pli (mm)	Débit nominal (m³/h)	Perte de charge initiale (Pa)
	EN 1822	ISO 29463					
EC-E10-M-7-305-305-150-FC-P	E10	-	305x305x150	4,5	125	150	35
EC-E10-M-7-305-610-150-FC-P	E10	-	305x610x150	9	125	300	35
EC-E10-M-7-610-610-150-FC-P	E10	-	610x610x150	18	125	600	35
EC-E10-M-7-610-1220-150-FC-P	E10	-	610x1220x150	36	125	1200	35
EC-E11-M-7-305-305-150-FC-P	E11	ISO 15 E	305x305x150	4,5	125	150	45
EC-E11-M-7-305-610-150-FC-P	E11	ISO 15 E	305x610x150	9	125	300	45
EC-E11-M-7-610-610-150-FC-P	E11	ISO 15 E	610x610x150	18	125	600	45
EC-E11-M-7-610-1220-150-FC-P	E11	ISO 15 E	610x1220x150	36	125	1200	45
EC-E12-M-7-305-305-150-FC-P	E12	ISO 25 E	305x305x150	4,5	125	150	60
EC-E12-M-7-305-610-150-FC-P	E12	ISO 25 E	305x610x150	9	125	300	60
EC-E12-M-7-610-610-150-FC-P	E12	ISO 25 E	610x610x150	18	125	600	60
EC-E12-M-7-610-1220-150-FC-P	E12	ISO 25 E	610x1220x150	36	125	1200	60
« Autres dimensions disponibles sur demande. »							
« Tolérance de pression différentielle ±10 % »							